


## Схема развески оборудования

1. RGB LED – 2 шт.
2. Брейнскан – 4 шт.
3. Кластер – 1 шт.
4. Бластер 2 – 1 шт.
5. Ультрафиолет – 4 шт.
6. Блок управления (ЦБУ) – 1 шт.
7. Шинопровод – 2 шт.

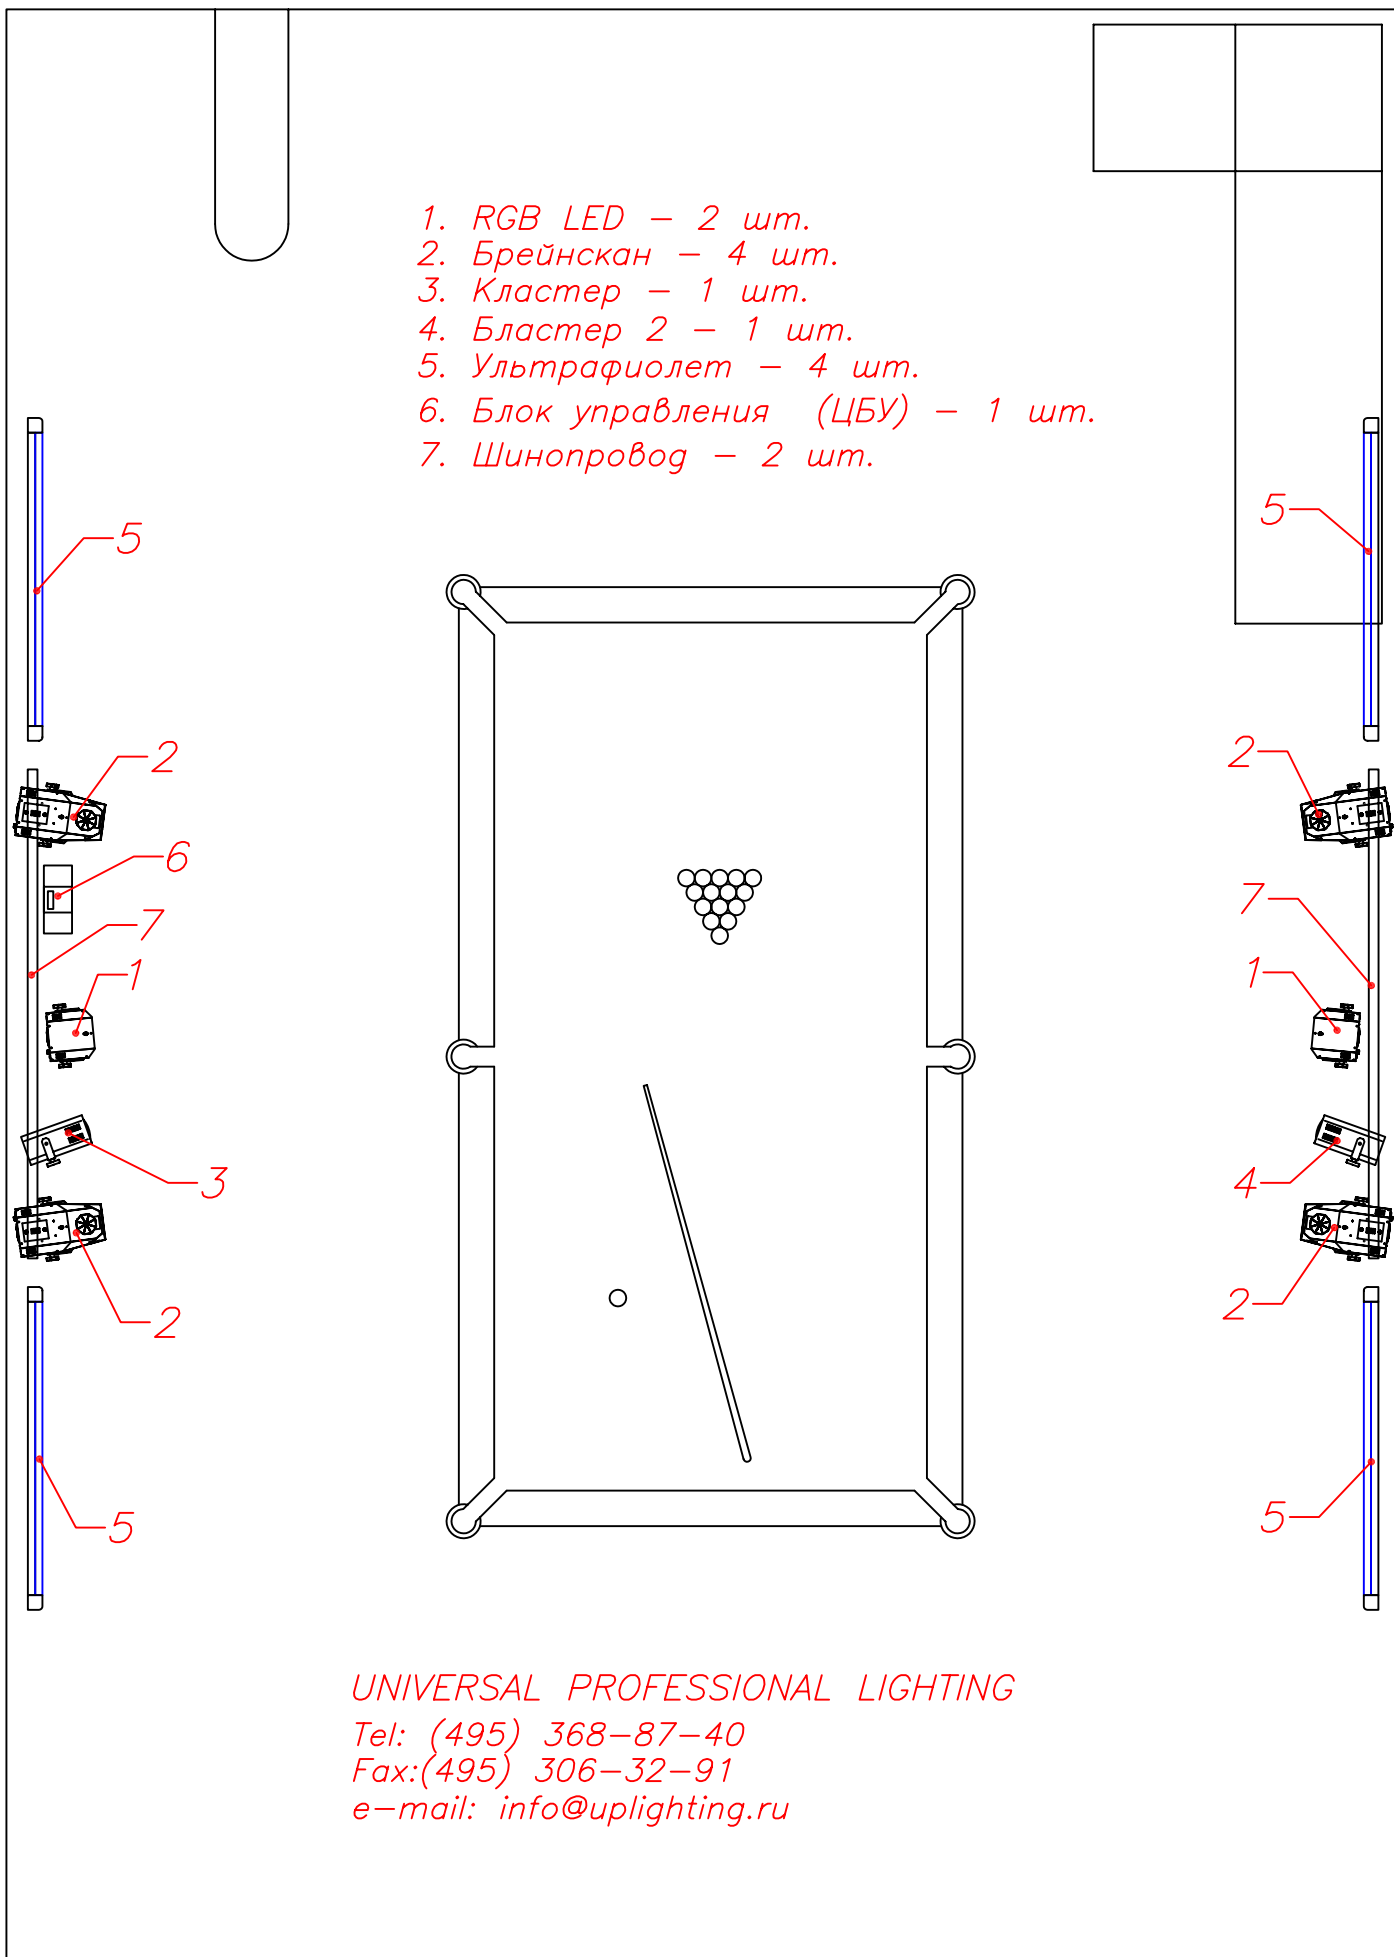

UNIVERSAL PROFESSIONAL LIGHTING

Tel: (495) 368-87-40

Fax: (495) 306-32-91

e-mail: info@uplighting.ru